

ΕΦΗΜΕΡΙΣ ΤΗΣ ΚΥΒΕΡΝΗΣΕΩΣ
ΤΗΣ ΕΛΛΗΝΙΚΗΣ ΔΗΜΟΚΡΑΤΙΑΣ

ΑΘΗΝΑ 17 ΜΑΪΟΥ 1983 | ΤΕΥΧΟΣ ΤΕΤΑΡΤΟ | ΑΡΙΘΜΟΣ ΦΥΛΛΟΥ 153

ΠΕΡΙΕΧΟΜΕΝΑ

ΠΟΛΕΟΔΟΜΙΑ
ΑΠΟΦΑΣΕΙΣ

ΠΟΛΕΟΔΟΜΙΑ
ΑΠΟΦΑΣΕΙΣ

Αριθ. οικ. 7946 (1)

Έγκριση διόδου που προϋπάρχει του έτους 1923, αρχίζει από την οδό Αλφειού και καταλήγει στην οδό Ιφίτου του σχεδίου πόλεως Πύργου, Ν. Ηλείας.

Ο ΝΟΜΑΡΧΗΣ ΗΛΕΙΑΣ

Έχοντας υπόψη:

1. Την αρ. Α7/16/11/7.10.70 κοινή απόφαση των Υπουργών Προεδρίας Κυβερνήσεως, Εσωτερικών και Δημοσίων Έργων «περί οργανώσεως Περ/κών Υπηρεσιών Υπουργείου Δημ. Έργων»,

2. Τις διατάξεις του άρθρου 1 παρ. 1 και 2 του αρ. 532/70 Ν.Δ/τος «περί συμπληρώσεως των διατάξεων περί διοικητικής αποκεντρώσεως».

3. Το Ν. 3200/55 «περί διοικητικής αποκεντρώσεως».

4. Την αρ. 3807/15.7.82 απόφαση του Νομάρχη Ηλείας «περί συγκροτήσεως Συμβ. Χωροταξίας Οικισμού και Περιβάλλοντος Ν. Ηλείας».

5. Την αρ. Α 22505/28.8.75 απόφαση του Νομάρχη Ηλείας «περί μεταβιβάσεως αρμοδιοτήτων».

6. Την σύμφωνη γνώμη του Συμβουλίου ΧΟΠ της Νομαρχίας, όπως διατυπώθηκε στο αρ. 2/82 πρακτικό του, αποφασίζει:

Την έγκριση της διόδου ως προϋφισταμένης του έτους 1923 που αρχίζει από την Αλφειού και καταλήγει στην οδό Ιφίτου στο σχέδιο πόλεως Πύργου, όπως φαίνεται στο από 24.1.80 τοπογραφικό που υπογράφει ο Τεχνολόγος Κων. Παπαβραμίου θεωρεί ο Δήμαρχος Πύργου και ελέγχθηκε κατόπιν αυτοψίας την 20.10.82 από τον αρμόδιο υπάλληλο εισηγητή Δ. Νέλλο ως πριν του έτους 1923 και την κρίση της ως διατηρητέας (για τους λόγους που αναφέρονται στο σκεπτικό του Συμβουλίου) βάσει των σχετικών πολεοδομικών διατάξεων.


Το τοπογραφικό αυτό έχει υπογραφεί από τα μέλη του Συμβουλίου και αποτελεί παράρτημα της παρούσας αποφάσεως.


Πύργος, 10 Νοεμβρίου 1982


Ο Νομάρχης
ΗΡΑΚΛΗΣ ΠΑΠΑΔΟΠΟΥΛΟΣ


ΤΟΠΟΓΡΑΦΙΚΟΝ ΔΙΑΓΡΑΜΜΑ

ΚΛΙΜΑΞ 1:200

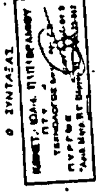

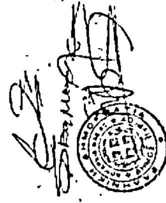

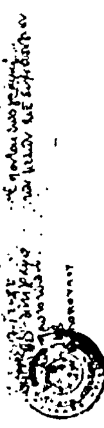

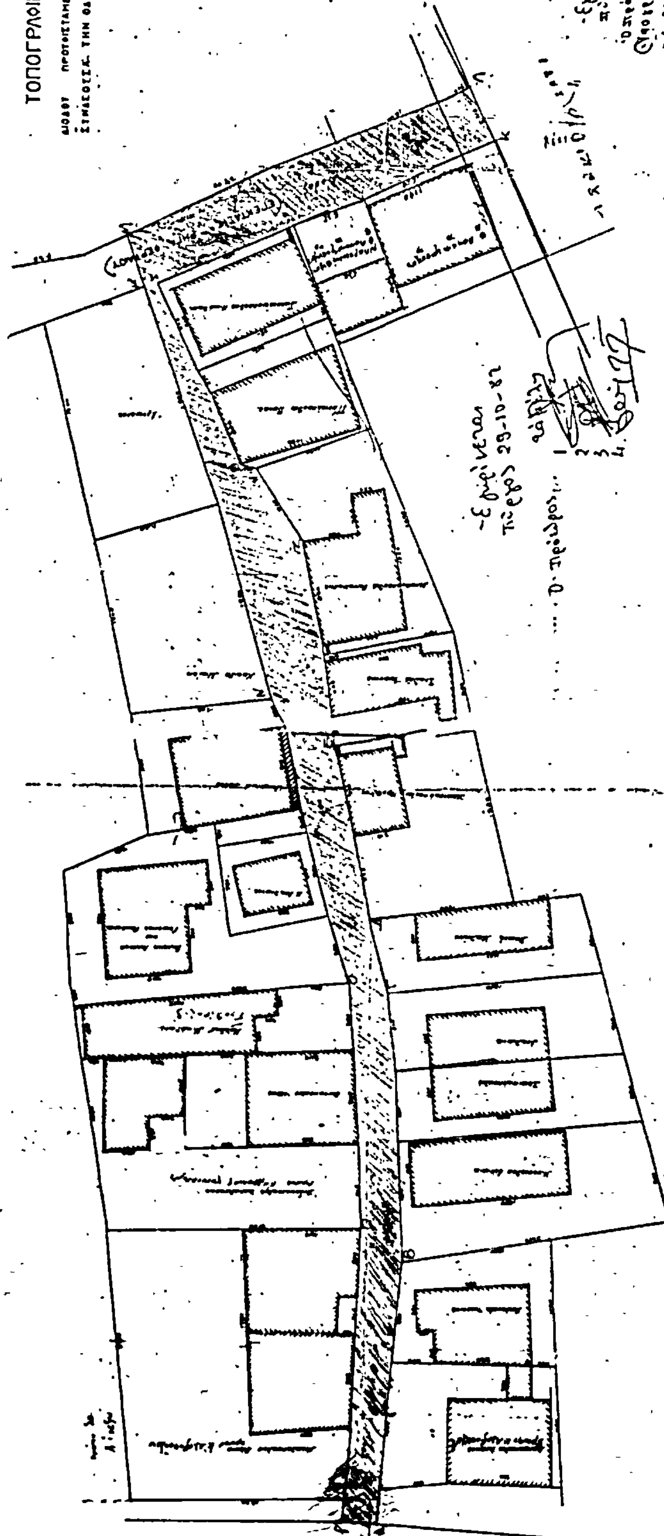

Αριθ. οικ. 8479 (2)

Μερική τροποποίηση της αριθ. πρωτ. οικ. 7946/10.11.82 απόφασης του Νομάρχη Ηλείας ως προς τον περιορισμό της κρίσεως σαν προϋφισταμένου του έτους 1923 τμήματος της διόδου που είχε εγκριθή ως πριν του έτους 1923 και διατηρητέα, η οποία δίοδος, αρχίζει από την οδό Αλφειού και καταλήγει στην οδό Ιφίτου του Σχεδίου πόλεως Πύργου, Ν. Ηλείας.

Ο ΝΟΜΑΡΧΗΣ ΗΛΕΙΑΣ

Έχοντας υπόψη :

1. Την αριθ. Α7/16/11/7.10.70 κοινή απόφαση τῶν Υπουργών Προεδρίας Κυβερνήσεως, Εσωτερικών και Δημοσίων Έργων «περί οργανώσεως Περιφερειακών Υπηρεσιών Υπουργείου Δημ. Έργων».

2. Τις διατάξεις του άρθρου 1 παρ. 1 και 2 του αρ. 532/70 Ν.Δ/τος περί συμπληρώσεως των διατάξεων περί διοικητικής αποκεντρώσεως.

3. Την αρ. Α 22505/28.8.75 απόφαση του Νομάρχη Ηλείας «περί μεταβιβάσεως αρμοδιοτήτων».


4. Την σύμφωνη γνώμη του Συμβουλίου ΥΧΟΠ της Νομαρχίας, όπως διατυπώθηκε στο αρ. 4/82 πρακτικό του (θέμα 1ον).

5. Το Ν. 3200/1955 περί διοικητικής ἀποκεντρώσεως, αποφασίζει :

Την μερική τροποποίηση της αρ. πρωτ. οικ. 7946/10.11. 1982 απόφασης του Νομάρχη Ηλείας σχετικά μὲ έγκριση διόδου που προϋπάρχει του έτους 1923, αρχίζει από την οδό Αλφειού και καταλήγει στην οδό Ιφίτου του σχεδίου πόλεως Πύργου ὡς πρὸς τὴν κρίση σὰν διατηρητέου του τμήματος της διόδου με στοιχεία ΙΚΛΜΜ'Ι και τον περιορισμό ως προς το τμήμα αυτό της παραπάνω αριθ. 7946/82 αποφάσεως για έγκρισή του ως πριν του έτους 1932 σύμφωνα με το σκεπτικό της παραπάνω γνωμοδοτήσεως του Συμβουλίου ΥΧΟΠ του Ν. Ηλείας με τον πρόσθετο όρο νὰ παραμείνει η δίοδος ως έχει μέχρις εφαρμογής του εγκεκριμένου σχεδίου πόλεως, όπως φαίνεται στο τοπογραφικό του Κ. Παπαβραμίου, όσο και στο τοπογραφικό του Άγ. Σπυρούλια που αποτελούν παράρτημα της απόφασης αυτής.

Πύργος, 1 Δεκεμβρίου 1982


Ο Νομάρχης
ΗΡΑΚΛΗΣ ΠΑΠΑΔΟΠΟΥΛΟΣ

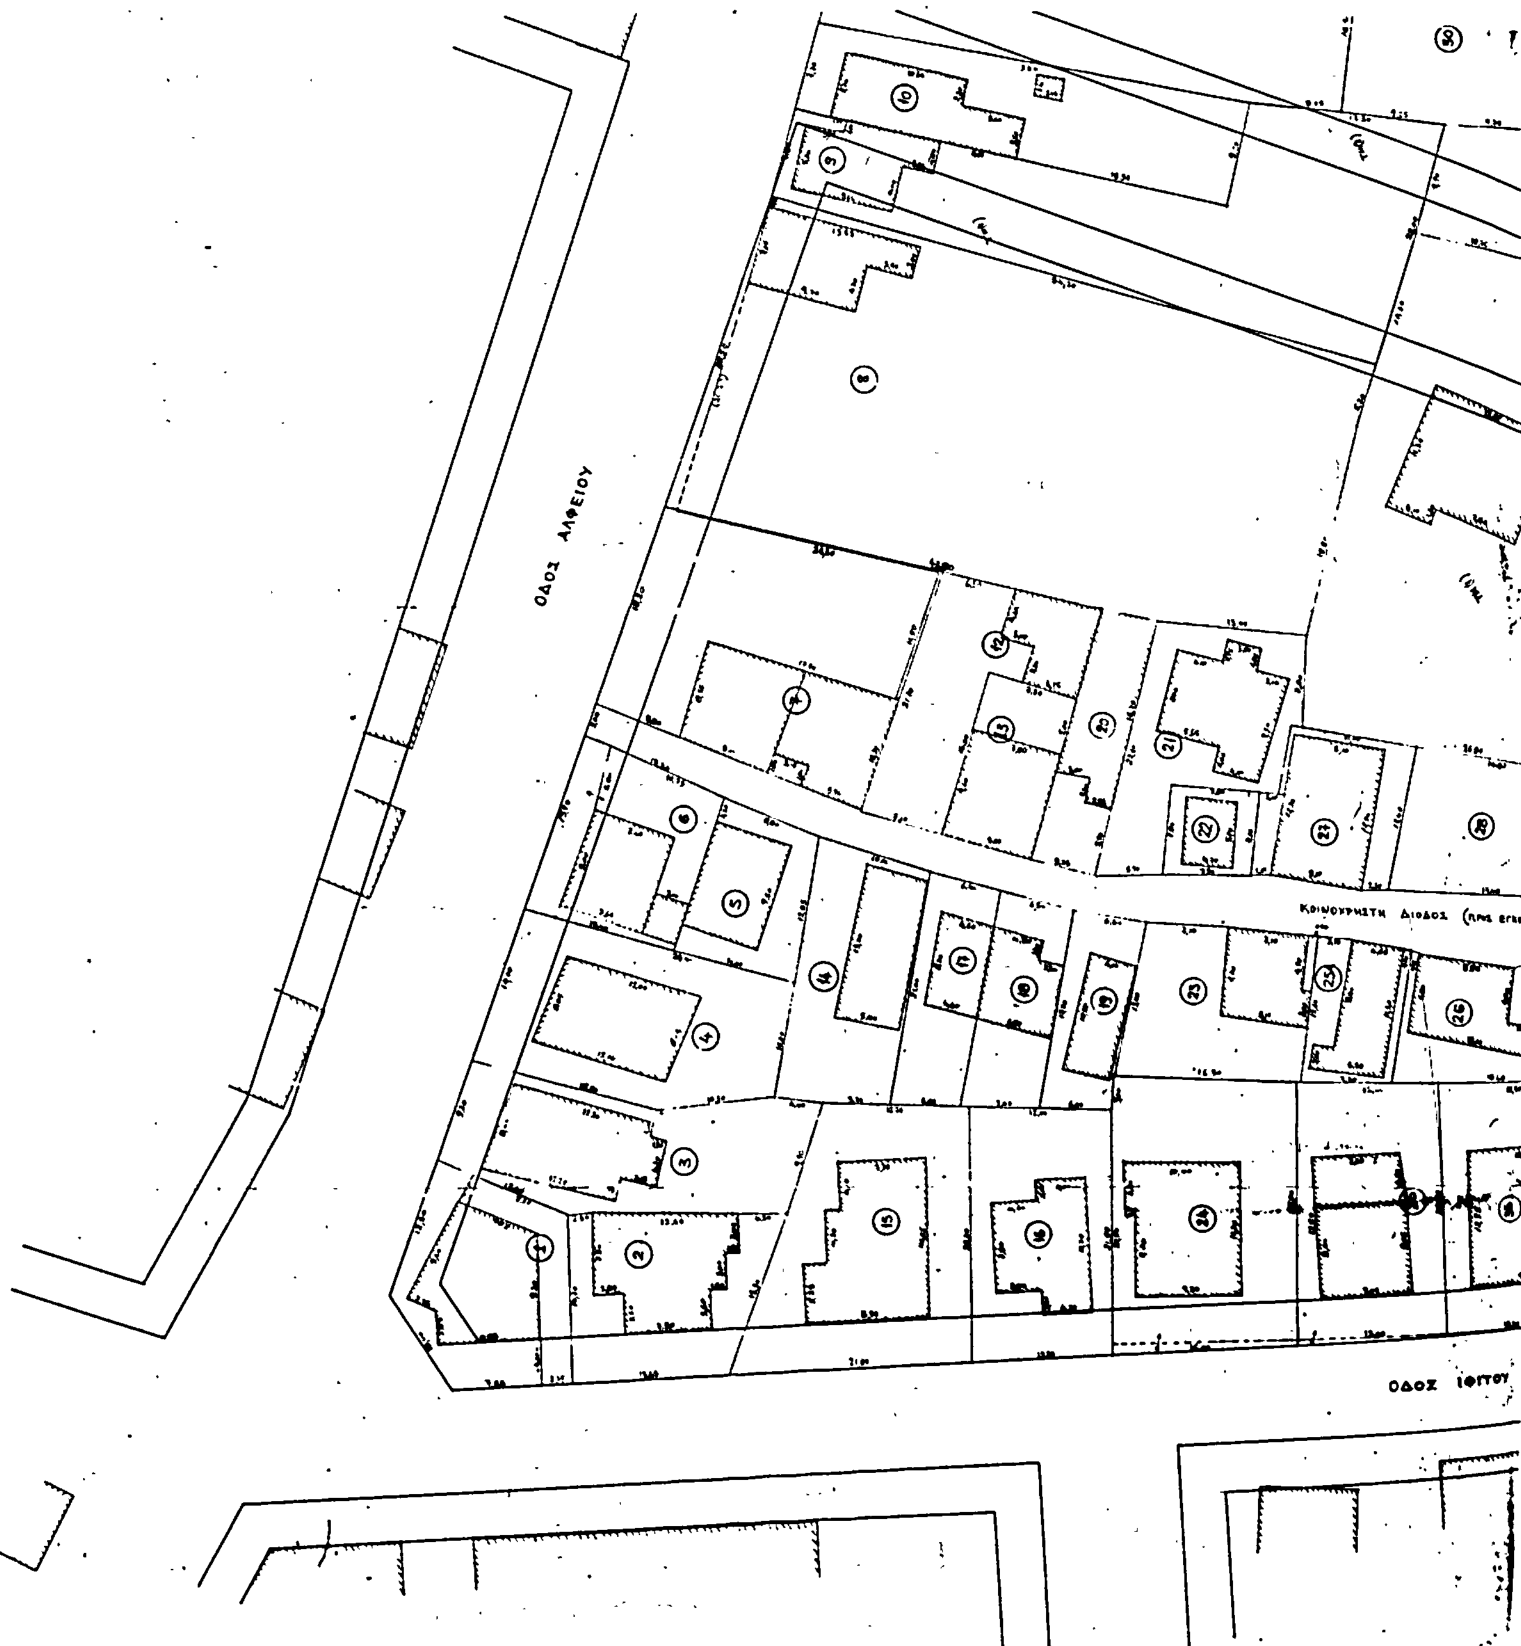
ΟΔΟΣ ΑΛΦΕΙΟΥ
ΟΔΟΣ ΙΦΙΤΟΥ

ΤΟΠΟΓΡΑΦΙΚΟ ΔΙΑΓΡΑΜΜΑ ΙΔΙΟΚΤΗΣΙΩΝ ΠΡΟΣ ΣΥΝΤΑΞΗ ΠΡΑΞΕΩΣ ΑΝΑΛΟΓΙΣΜΟΥ ΕΠΙ ΑΔΙΑΝΟΙΚΤΟΥ ΔΗΜΟΤΙΚΗΣ ΟΔΟΥ ΜΕΤΑΞΥ ΤΩΝ ΟΔΩΝ ΑΛΦΕΙΟΥ ΚΑΙ ΑΝΕΓΝΩΡΙΣΜΕΝΗΣ ΠΡΟ ΤΟΥ 1923 ΔΙΟΔΟΥ, ΣΤΟΝ ΠΥΡΓΟ

ΚΛΙΜΑΞ 1:250

Α/Α	ΟΝΟΜΑΤΕΠΩΝΥΜΟ	ΕΜΒΑΔΟ ΙΔΙΟΚΤΗΣΙΑΣ Μ²	ΡΥΜΟΤΟΜ. ΤΜΗΜΑ Μ²	ΑΠΟΜΕΝΟΝ ΤΜΗΜΑ Μ²	ΟΓΚΟΣ ΡΥΜΟΤ/ΝΗΣ ΟΙΚΟΔΟΜΗΣ Μ³	ΠΑΡΑΤΗΡΗΣΕΙΣ
1	ΝΙΚΟΛΑΟΣ ΚΟΡΟΜΗΛΑΣ	235,00			166,00	Διόροφος νέα
2	ΧΡΙΣΤΙΝΑ ΚΑΡΡΑ	259,50				
3	ΧΡΙΣΤΙΝΑ ΖΑΒΟΥ	303,00				
4	ΤΣΟΥΡΟΥΛΑΣ	319,50				
5	ΙΩΑΝΝΗΣ ΚΟΥΛΟΥΡΑΣ	128,00				
6	ΙΩΑΝΝΗΣ ΛΥΜΠΕΡΟΠΟΥΛΟΣ	193,50			31,50	Ισόγειος [illegible]
7	ΕΙΡΗΝΗ ΜΙΧΑΛΟΠΟΥΛΟΥ	494,50				
8	ΚΩΝ/ΝΟΣ ΠΑΝΑΓΟΠΟΥΛΟΣ	1490,00			181,30	Διόροφος [illegible]
9	ΓΕΩΡΓΙΟΣ ΓΙΑΝΝΟΠΟΥΛΟΣ	670,00	326,00	τμ. 1) [illegible] τμ. 2) [illegible]	161,10	Ισόγειος [illegible]
10	ΠΑΝΑΓΙΩΤΗΣ ΦΥΝΤΡΙΛΗΣ	321,10	293,60	23,50	20,44 / 10,30	Ισόγειος [illegible] / Αποθήκη [illegible]
11	[illegible]	730,40	52,60	677,80		
12	ΧΑΡΑΛΑΜΠΟΣ ΑΝΔΡΙΚΟΠΟΥΛΟΣ	203,50				
13	ΣΤΕΦΑΝΟΣ ΘΑΝΟΠΟΥΛΟΣ	114,00				
14	ΕΥΓΕΝΙΑ ΜΙΧΟΠΟΥΛΟΥ	214,50				
15	ΓΕΩΡΓΙΟΣ ΚΟΛΟΒΕΡΟΣ	383,90				
16	ΣΩΤΗΡΟΠΟΥΛΟΥ	266,00				
17	ΙΩΑΝΝΗΣ ΧΡΙΣΤΑΚΟΠΟΥΛΟΣ	116,50				
18	ΦΩΤΙΟΣ ΑΓΑΛΙΑΝΟΣ	119,80				
19	ΚΑΛΛΙΟΠΗ ΜΠΟΥΓΑ	106,00				
20	ΝΙΚΟΛΑΟΣ ΣΤΑΘΟΠΟΥΛΟΣ	121,00				
21	ΓΕΩΡΓΙΑ ΛΥΜΠΕΡΗ ΓΕΩΡΓΙΟΣ ΠΡΟΒΑΤΑΣ	234,00				
22	ΝΙΚΟΛΑΟΣ ΑΓΑΛΙΑΝΟΣ	583,00				
23	ΝΙΚΟΛΑΟΣ ΧΡΙΣΤΑΚΟΠΟΥΛΟΣ	206,50				
24	ΑΦΟΙ ΧΡΙΣΤΟΠΟΥΛΟΙ	580,10				
25	ΙΩΑΝΝΗΣ ΣΤΑΘΑΣ	214,90				
25Α	-»- -»-	93,00				
26	ΠΑΝΑΓΙΩΤΗΣ ΑΣΗΜΑΚΟΠΟΥΛΟΣ	188,80				
27	ΑΓΓΕΛΙΚΗ ΣΟΦΟΥ	148,00				
28	ΜΑΡΙΑ ΚΟΡΥΖΗ	183,00				
29	ΝΙΚΟΛΑΟΣ ΚΩΝΣΤΑΝΤΟΠΟΥΛΟΣ	1580,50	542,30	[illegible] / [illegible]	113,50 / 113,60	Ισόγειος / Διόροφος νέα [illegible]
30	[illegible]	296,50				

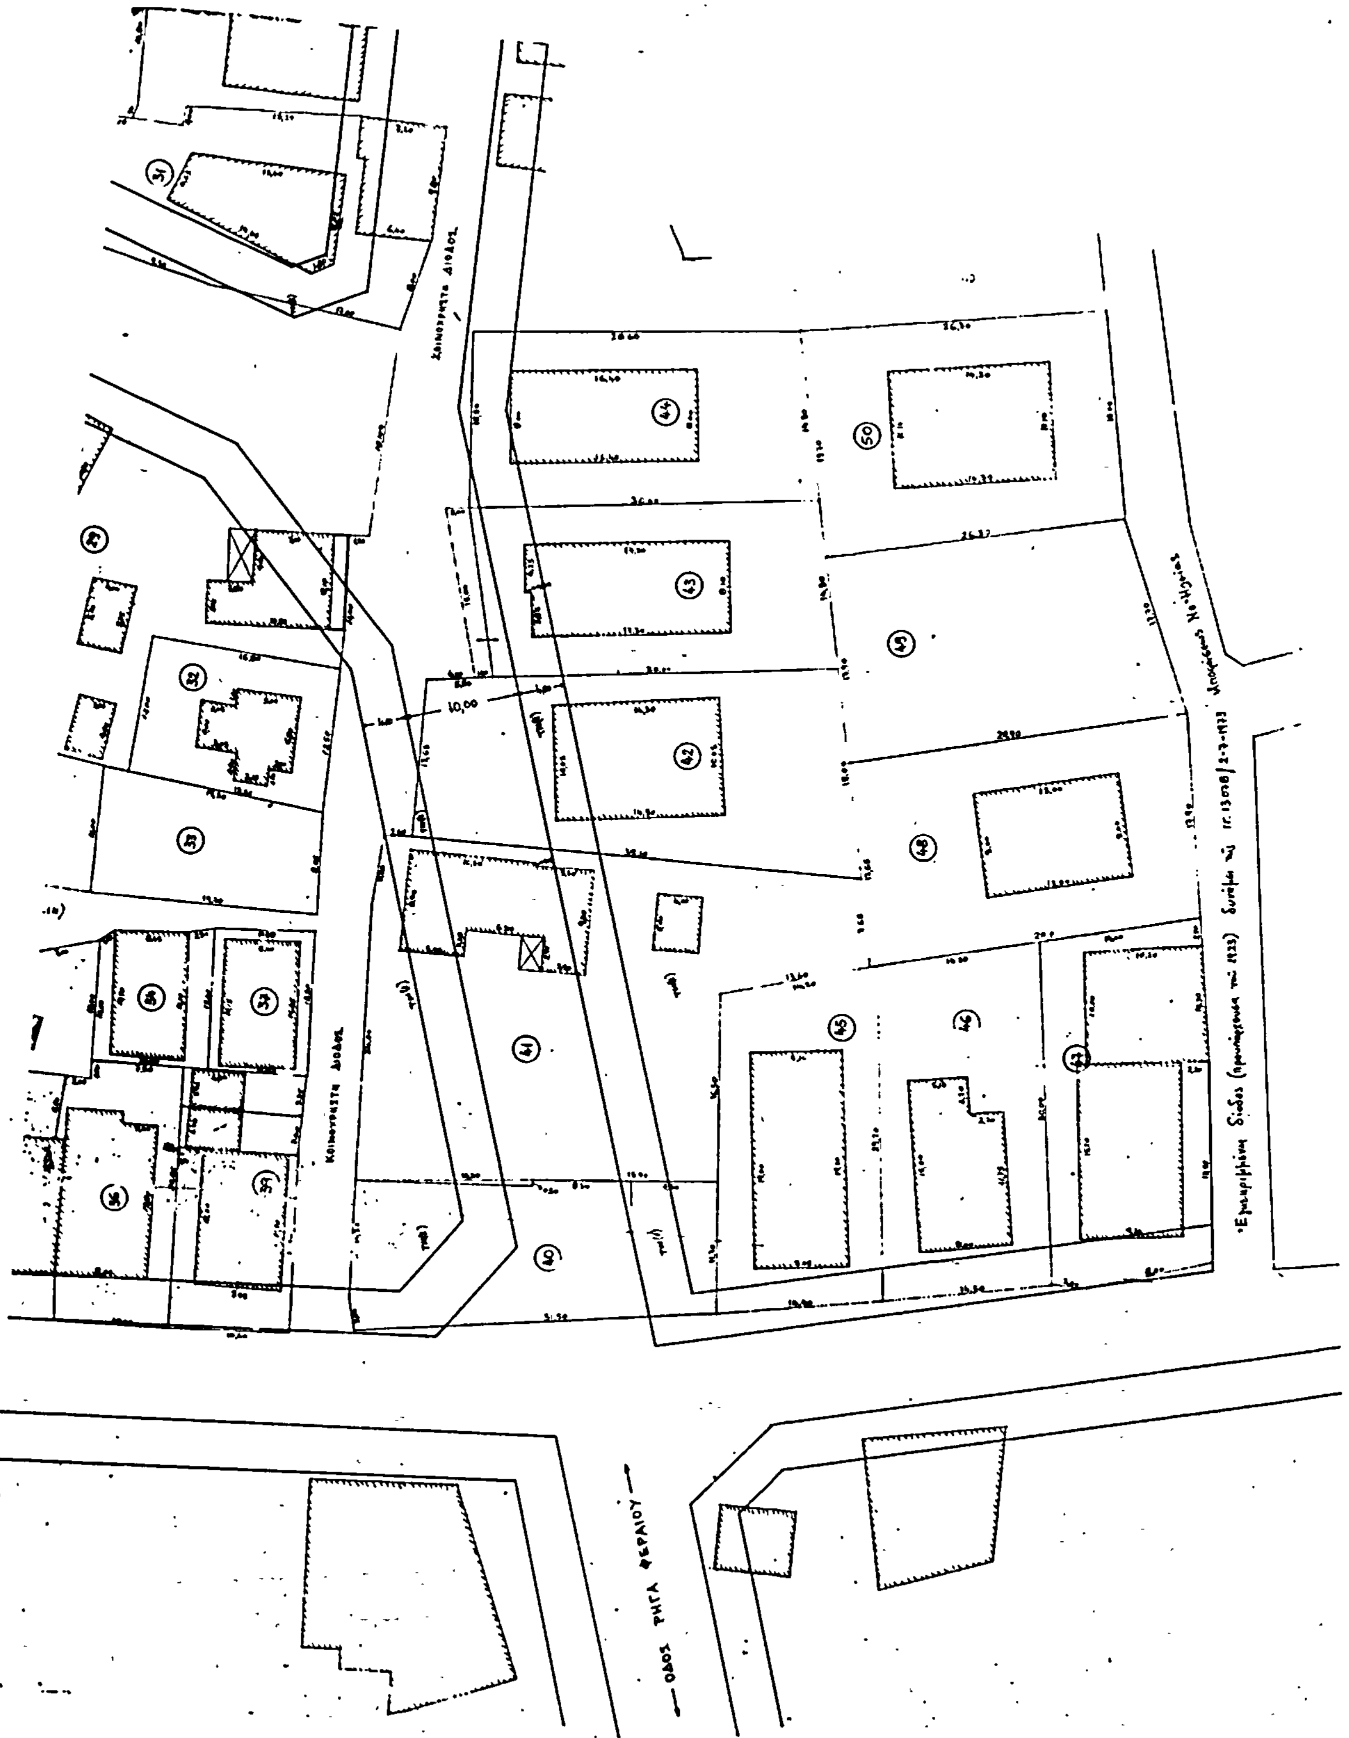
ΟΔΟΣ ΡΗΓΑ ΦΕΡΑΙΟΥ
10,00

31.	ΘΕΟΔΩΡΑ ΚΥΡΙΑΖΗ	537,00	118,70	418,30	30,20	Ιδιόχρηση νέα
					- 286,00	Ιδιόχρηση παλαιά
32	ΚΩΝ/ΝΟΣ ΤΣΑΠΑΡΑΣ	205,00				
33	[illegible]	192,30				
34	ΠΑΝΑΓΙΩΤΗΣ ΠΑΠΑΠΕΤΡΟΠΟΥΛΟΣ	117,00				
35	ΕΥΘΥΜΙΑ ΦΩΤΟΠΟΥΛΟΥ	268,90				
36	ΦΩΤΟΠΟΥΛΟΣ	226,10				
37.	ΝΙΚΟΛΑΟΣ ΠΑΡΑΣΚΕΥΟΠΟΥΛΟΣ	105,80				
38	ΝΙΚΟΛΑΟΣ ΠΑΡΑΣΚΕΥΟΠΟΥΛΟΣ	73,60				
	ΘΕΟΔΩΡΟΣ ΠΑΠΑΠΕΤΡΟΠΟΥΛΟΣ					
	ΠΑΝΑΓΙΩΤΗΣ ΠΑΠΑΠΕΤΡΟΠΟΥΛΟΣ					
39	ΘΕΟΔΩΡΟΣ ΠΑΠΑΠΕΤΡΟΠΟΥΛΟΣ	162,30	2,30	160,00	2,30	Ιδιόχρηση νέα
	ΠΑΝΑΓΙΩΤΗΣ ΠΑΠΑΠΕΤΡΟΠΟΥΛΟΣ					
40	Κληρονόμοι ΘΕΟΧΑΡΟΠΟΥΛΟΥ	388,50	145,00	τμ.α) 82,50		
				τμ.β) 161,00		
41	ΓΕΩΡΓΙΟΣ ΤΟΠΙΝΤΖΗΣ του Χαρ.	993,50	298,50	τμ.α) 254,00		Ιδιόχρηση παλαιά
				τμ.β) 441,00		
42	ΔΗΜΗΤΡΙΟΣ ΜΠΙΡΜΠΑΣ	590,00	140,00	τμ.α) 445,50	215,20	3όροφος νέα
				τμ.β) 4,50		
43	ΙΩΑΝΝΗΣ ΓΙΑΝΝΙΚΟΠΟΥΛΟΣ	469,00	45,00	424,00	42,40	Ιδιόχρηση νέα
44	ΓΕΩΡΓΙΟΣ ΦΩΤΟΠΟΥΛΟΣ	440,30	1,30	439,00	2,20	Ιδιόχρηση νέα
45	ΒΑΣΙΛΕΙΟΣ ΤΣΑΠΑΡΑΣ	402,00				
46	ΠΑΝΑΓΙΩΤΗΣ ΜΑΡΚΟΣ	424,70				
47	ΓΕΩΡΓΙΟΣ ΠΑΝΑΓΙΩΤΟΠΟΥΛΟΣ	429,30			16,30	Ιδιόχρηση νέα
48	ΠΑΝΑΓΙΩΤΗΣ ΚΟΥΤΣΗΣ	519,50				
49	ΚΩΝ/ΝΟΣ ΣΚΛΑΒΟΣ	496,00				
50	ΠΑΝΑΓΙΩΤΗΣ ΠΑΝΟΥΡΓΟΣ	495,85				

Εγκρίθηκε Πύργος 26-11-82

ο Πρόεδρος

(Υπογραφή)


Τα μέλη

1 Α. Λαμπρόπουλος

2 Α. ...


3 Π. ...

4 Γ. ...

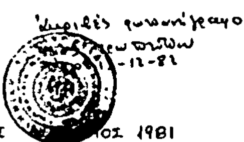

ΠΥΡΓΟΣ ... 1981

Ο ΜΗΧΑΝΙΚΟΣ

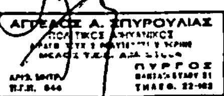

Συνοδεύει ...

8479/1-12-82

Απόφαση Νομάρχη Ηλείας

Αριθ. 3211 **(3)**

Τροποποίηση ρυμοτομικού σχεδίου Κοινότητας Πέρδικας, Ν. Θεσπρωτίας.

Ο ΝΟΜΑΡΧΗΣ ΘΕΣΠΡΩΤΙΑΣ

Έχοντας υπόψη :

1. Τις διατάξεις :

1α. Του από 17.7.23 Ν.Δ/τος «περί σχεδίων πόλεων κ.λ.π.».

1β. Του Β.Δ/τος 712/70 όπως τροποποιήθηκε με τα 677/71 και 198/72 Β.Δ.

1γ. Του Ν. 3200/55 «περί διοικητικής αποκεντρώσεως», όπως συμπληρώθηκε με το 532/70 Ν.Δ. και

2. Βλέποντας

2α. Το εγκεκριμένο από την Δ/νση Γεωργίας διάγραμμα Κοιν. Πέρδικας.

2β. Την 45/1978 απόφαση Κ.Σ. Πέρδικας.

2γ. Την 2178/2404/22.11.1982 εισήγηση του Τμ. Πολ. και Π.Ε.

2δ. Το πρακτικό 5/1.12.1982 του Συμβουλίου Χ.Ο.Π. του Νομού Θεσπρωτίας που γνωμοδοτεί υπέρ της εγκρίσεως τροποποιήσεως του σχεδίου Κοιν. Πέρδικας, αποφασίζουμε :

Εγκρίνουμε την τροποποίηση του σχεδίου Κοιν. Πέρδικας με την διάνοιξη παλαιάς κοινοτικής οδού πλάτους 3.00 μέτρων με τον χαρακτηρισμό ως πεζοδρόμου, όπως απεικονίζεται στο διάγραμμα και στο 55 Ο.Τ.

Ηγουμενίτσα, 6 Δεκεμβρίου 1982

Ο Νομάρχης
Π. ΡΙΖΟΣ

